
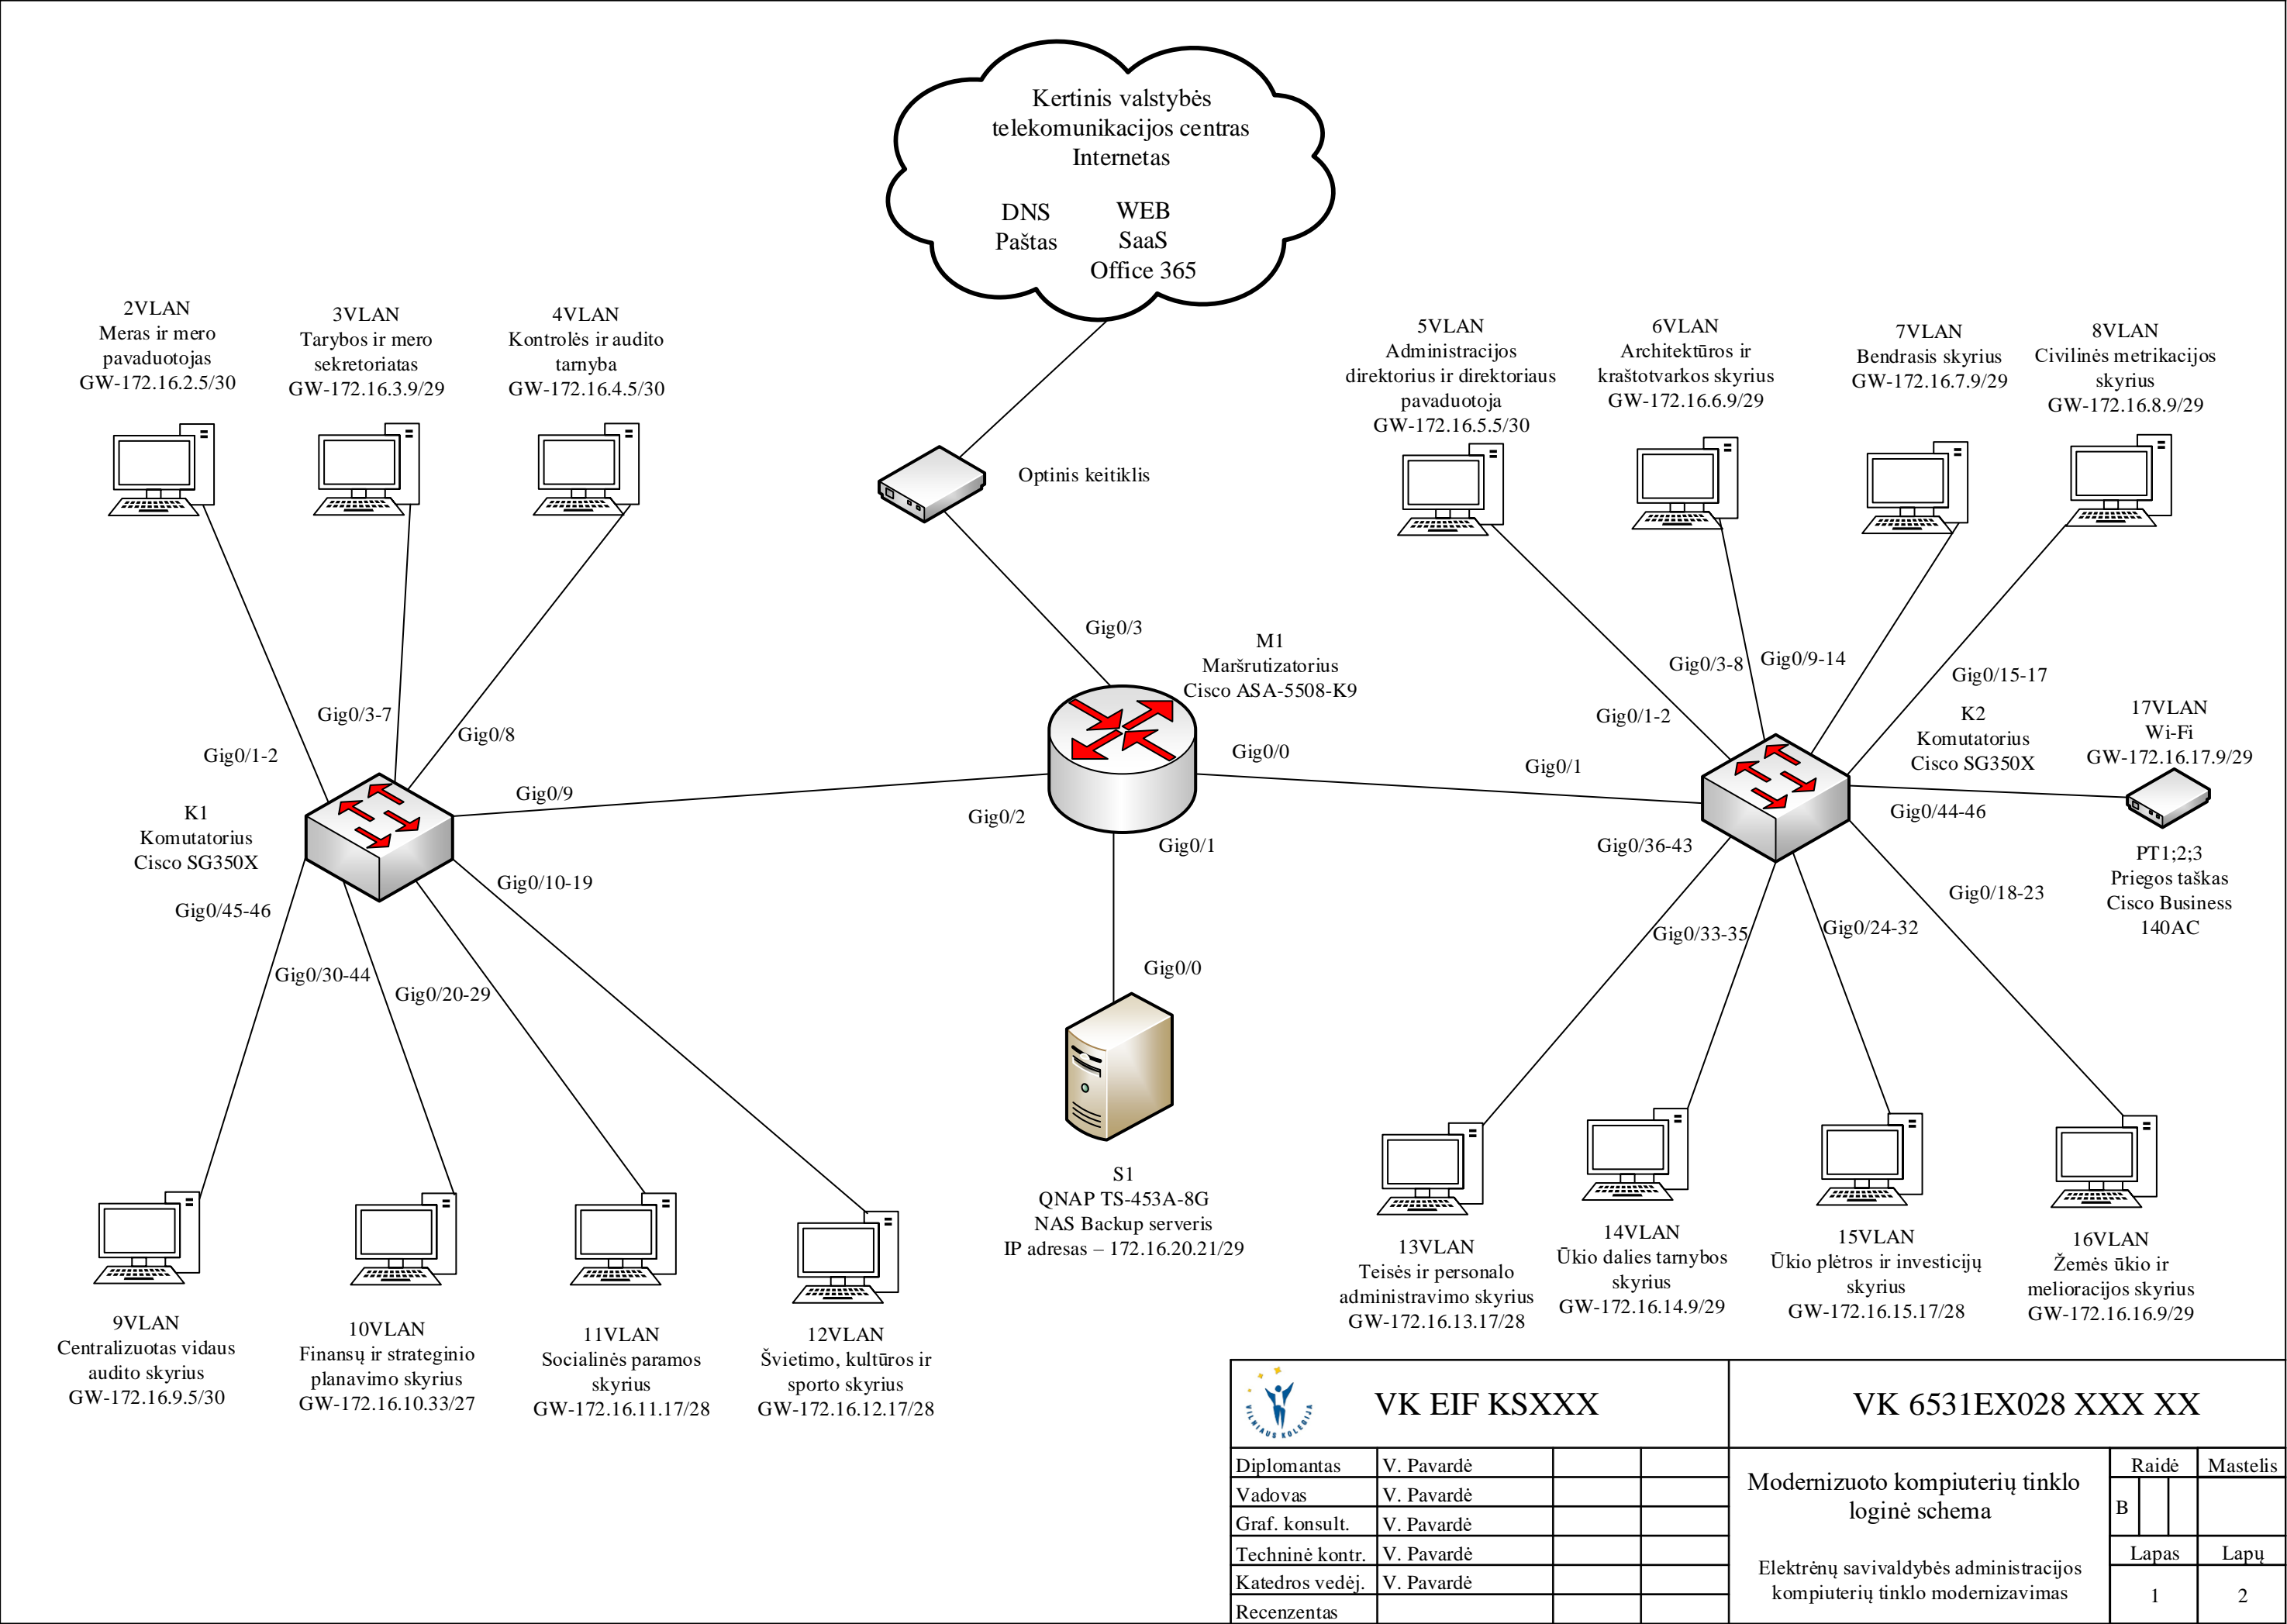

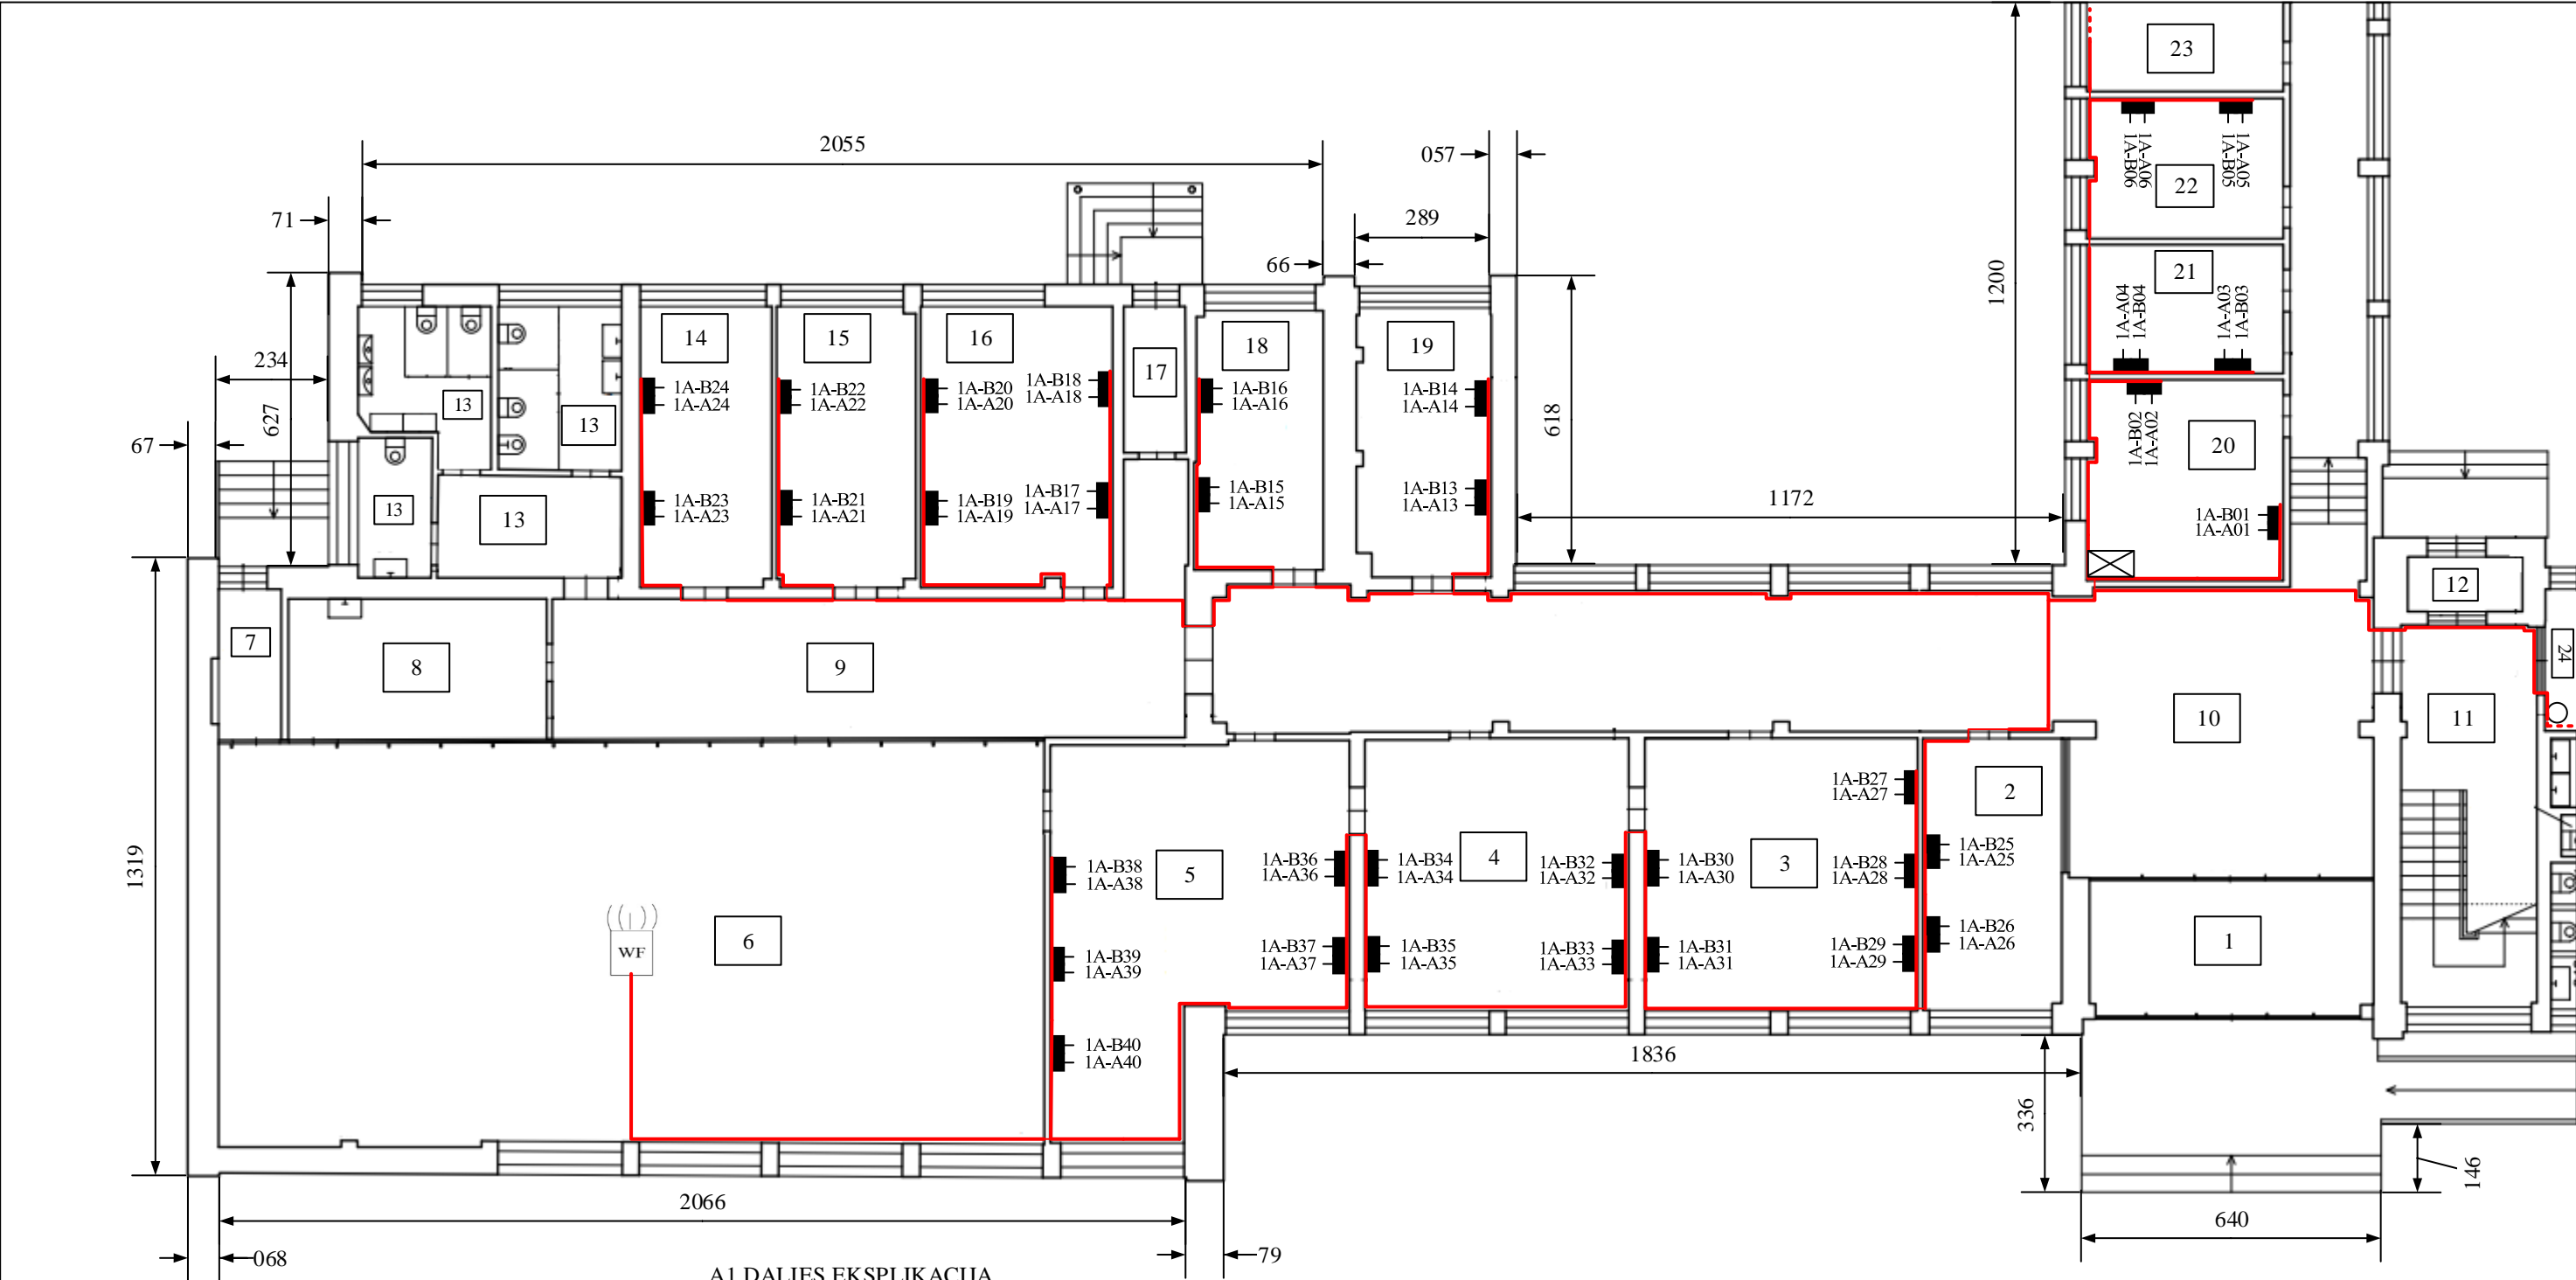


<div></div> <div>VK EIF KSXXX</div>				VK 6531EX028 XXX XX				
Diplomantas	V. Pavardė			Modernizuoto kompiuterių tinklo sandaros schema	Raidė		Mastelis	
Vadovas	V. Pavardė				B			
Graf. konsult.	V. Pavardė							
Techninė kontr.	V. Pavardė				Lapas		Lapų	
Katedros vedėj.	V. Pavardė				1		1	
Recenzentas				Elektrėnų savivaldybės administracijos kompiuterių tinklo modernizavimas				




<div></div> <div>VK EIF KSXXX</div>				VK 6531EX028 XXX XX			
Diplomantas	V. Pavardė			Modernizuoto kompiuterių tinklo loginė schema	Raidė		Mastelis
Vadovas	V. Pavardė				B		
Graf. konsult.	V. Pavardė				Lapas		Lapų
Techninė kontr.	V. Pavardė				1		2
Katedros vedėj.	V. Pavardė						
Recenzentas							
				Elektrėnų savivaldybės administracijos kompiuterių tinklo modernizavimas			



A1 DALIES EKSPLIKACIJA

1	Tambūras	17,44 m <sup>2</sup>	16	108 Kabinetas	24,53 m <sup>2</sup>
2	100 Priimamasis	17,19 m <sup>2</sup>	17	Tambūras	4,12 m <sup>2</sup>
3	101 Kabinetas	33,93 m <sup>2</sup>	18	107 Kabinetas	15,08 m <sup>2</sup>
4	102 Kabinetas	32,75 m <sup>2</sup>	19	106 Kabinetas	16,29 m <sup>2</sup>
5	103 Kabinetas	44,48 m <sup>2</sup>	20	111 Kabinetas	17,96 m <sup>2</sup>
6	104 Salė	151,08 m <sup>2</sup>	21	112 Kabinetas	11,55 m <sup>2</sup>
7	Tambūras	4,31 m <sup>2</sup>	22	113 Kabinetas	12,50 m <sup>2</sup>
8	Pagalbinė patalpa	16,55 m <sup>2</sup>	23	114 Salė	30,85 m <sup>2</sup>
9	Koridorius	44,24 m <sup>2</sup>	24	Koridorius	44,47 m <sup>2</sup>
10	Koridorius	139,03 m <sup>2</sup>			
11	Koridorius	13,85 m <sup>2</sup>			
12	Tambūras	2,87 m <sup>2</sup>			
13	Koridorius, san. mazgai	30,19 m <sup>2</sup>			
14	110 Kabinetas	16,83 m <sup>2</sup>			
15	109 Kabinetas	17,77 m <sup>2</sup>			


Sutartiniai žymėjimai	
	RJ45 6 Cat. Kompiuterinis lizdas
	Komutacinė spinta
	UTP 6 Cat. kabelis
	Wi-Fi prieigos taškas
	SS vertikalinis stovas į antrą aukštą

 VK EIF KSXXX				VK 6531EX028 XXX XX			
Diplomantas	V. Pavardė			Prieigos tinklo fizinio lygmens įrangos ir sujungimo vietų išdėstymo schema 1 aukštas Elektrėnų savivaldybės administracijos kompiuterių tinklo modernizavimas		Raidė	Mastelis
Vadovas	V. Pavardė					B	1:100
Graf. konsult.	V. Pavardė					Lapas	Lapų
Techninė kontr.	V. Pavardė					1	1
Katedros vedėj.	V. Pavardė						
Recenzentas							



## Savikainos kalkuliacija

Eil. Nr.	Išlaidų straipsniai	Suma, €	Išlaidų dalis %
1.	Medžiagos	2283,84	22,72
2.	Komplektavimo įranga	5144,74	51,16
3.	Medžiagų ir įrangos transportacija	297,14	2,96
4.	Pagrindinis darbo užmokestis	1760,00	17,51
5.	Įmokos socialiniam draudimui	31,15	0,31
6.	Netiesioginės išlaidos	537,35	5,34
7.	Pilnoji savikaina	10054,22	100

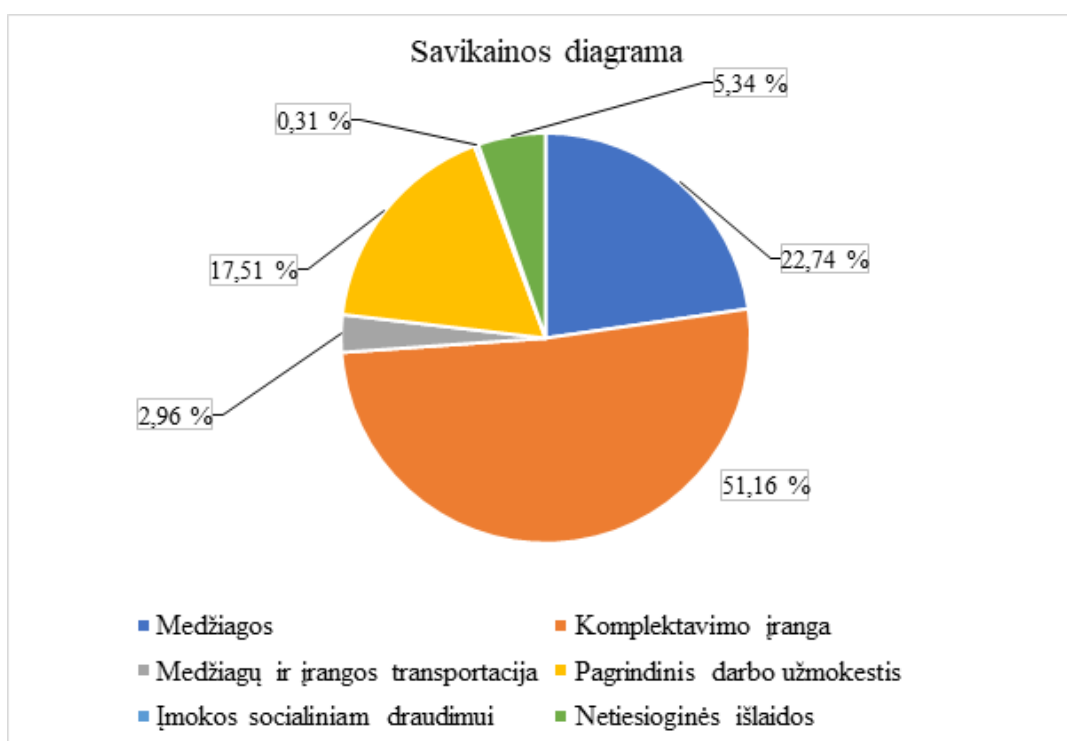

VK EIF KSXXX

VK 6531EX028 XXX XX

Diplomantas	V. Pavardė			Ekonominės dalies lentelės ir grafikai	Raidė	Mastelis
Vadovas	V. Pavardė				B	
Graf. konsult.	V. Pavardė					
Techninė kontr.	V. Pavardė				Lapas	Lapų
Katedros vedėj.	V. Pavardė				1	1
Ekonominė dal.	V. Pavardė					
Recenzentas						